

SALEGA L30A

GARDEN
POOL

T3

Área de Lote **244,10**


Área de Implantação **122,40**

Área de Logradouro **121,70**


Área de Construção **258,20**

Área Útil Total **208,55**

Áreas em m².

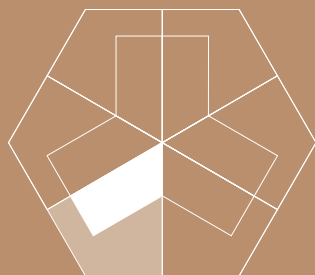

A informação contida neste documento é meramente indicativa e pode por razões técnicas, comerciais ou legais, ser sujeita a alteração sem aviso prévio.

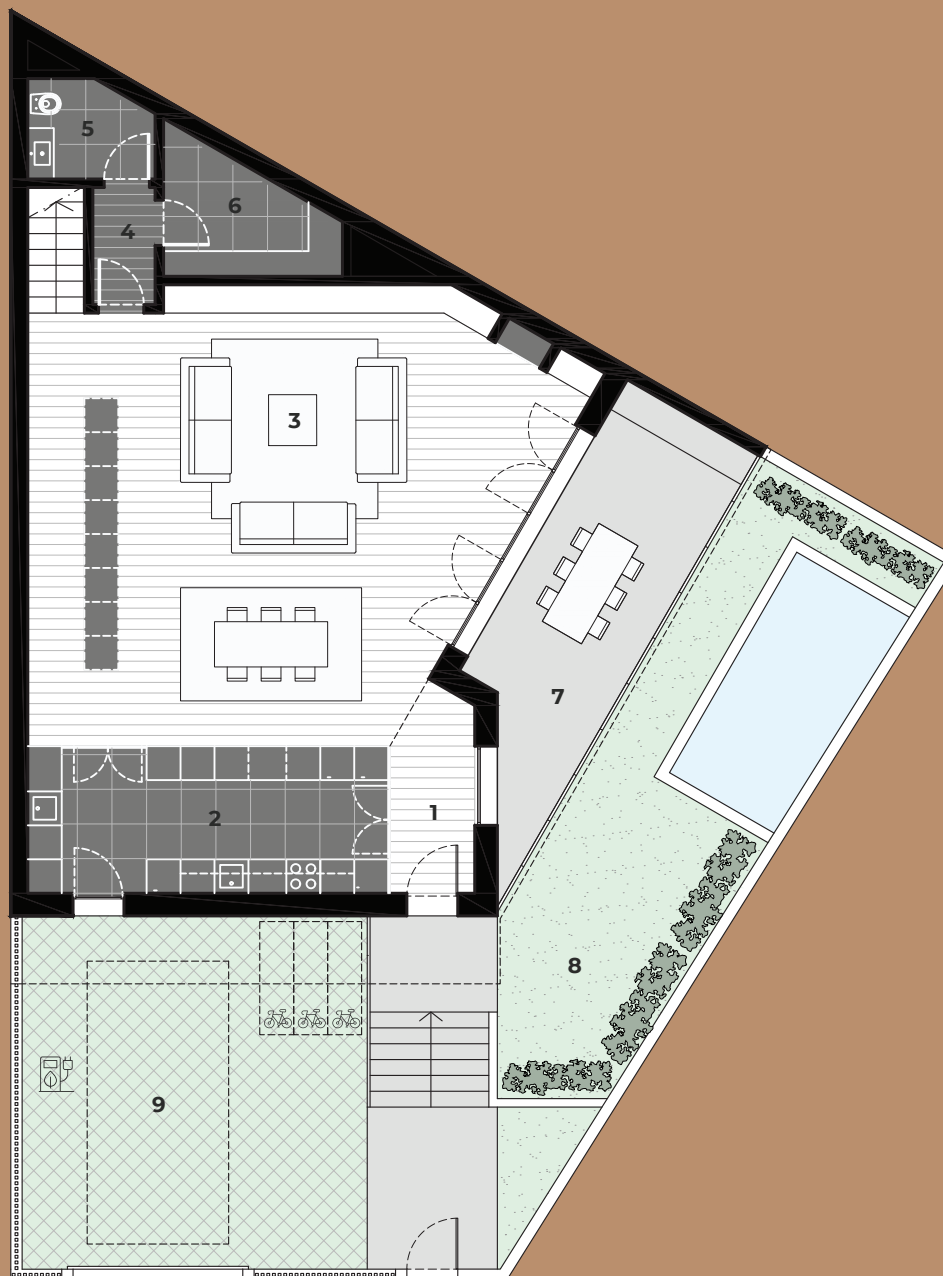

PISO 0 101,00

1	Hall	5,10
2	Cozinha	16,65
3	Sala	67,35
4	Circulação	2,30
5	IS Social	3,65
6	T. Roupa	5,95

Áreas úteis em m².

7	Alpendre	18,95
8	Jardim	39,60
9	Estacionamento	55,30

Áreas em m².

PISO 1 99,35

1	Circulação	15,00
2	Quarto	18,85
3	IS	5,95
4	Quarto	18,30
5	IS	4,70
6	Closet	11,50
7	Suite	18,65
8	IS Suite	6,40

Áreas úteis em m².

9	Varanda	10,15
---	---------	-------

Áreas em m².

COBERTURA 106,70

1	Ac. Cobertura	8,20
---	---------------	------

Áreas úteis em m².

2	Churrasqueira	11,60
3	Pérgola	26,85
4	Terraço	60,05

Áreas em m².



Escala 1:150

SALEGA L30A

GARDEN
POOL

T3

Área de Lote **244,10**


Área de Implantação **122,40**

Área de Logradouro **121,70**


Área de Construção **258,20**

Área Útil Total **208,55**

Áreas em m².

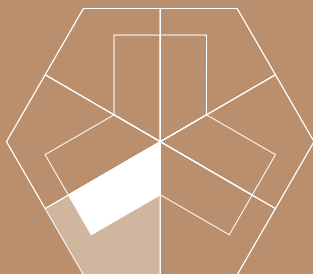

A informação contida neste documento é meramente indicativa e pode por razões técnicas, comerciais ou legais, ser sujeita a alteração sem aviso prévio.

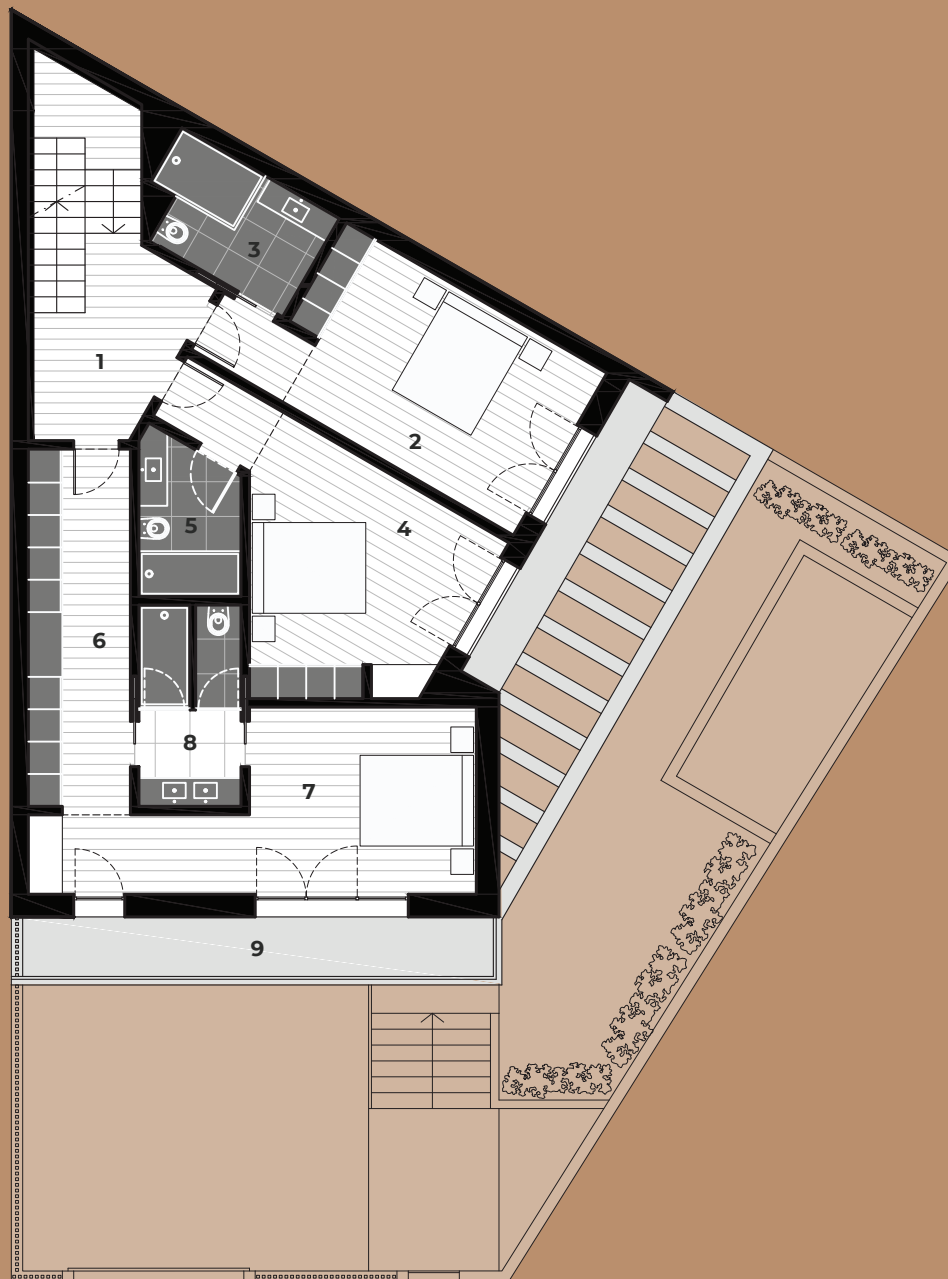

PISO 0 101,00

1	Hall	5,10
2	Cozinha	16,65
3	Sala	67,35
4	Circulação	2,30
5	IS Social	3,65
6	T. Roupa	5,95

Áreas úteis em m².

7	Alpendre	18,95
8	Jardim	39,60
9	Estacionamento	55,30

Áreas em m².

PISO 1 99,35

1	Circulação	15,00
2	Quarto	18,85
3	IS	5,95
4	Quarto	18,30
5	IS	4,70
6	Closet	11,50
7	Suite	18,65
8	IS Suite	6,40

Áreas úteis em m².

9	Varanda	10,15
---	---------	-------

Áreas em m².

COBERTURA 106,70

1	Ac. Cobertura	8,20
---	---------------	------

Áreas úteis em m².

2	Churrasqueira	11,60
3	Pérgola	26,85
4	Terraço	60,05

Áreas em m².



Escala 1:150

SALEGA L30A

GARDEN
POOL

T3

Área de Lote **244,10**



Área de Implantação **122,40**

Área de Logradouro **121,70**

Área de Construção **258,20**

Área Útil Total **208,55**

Áreas em m².

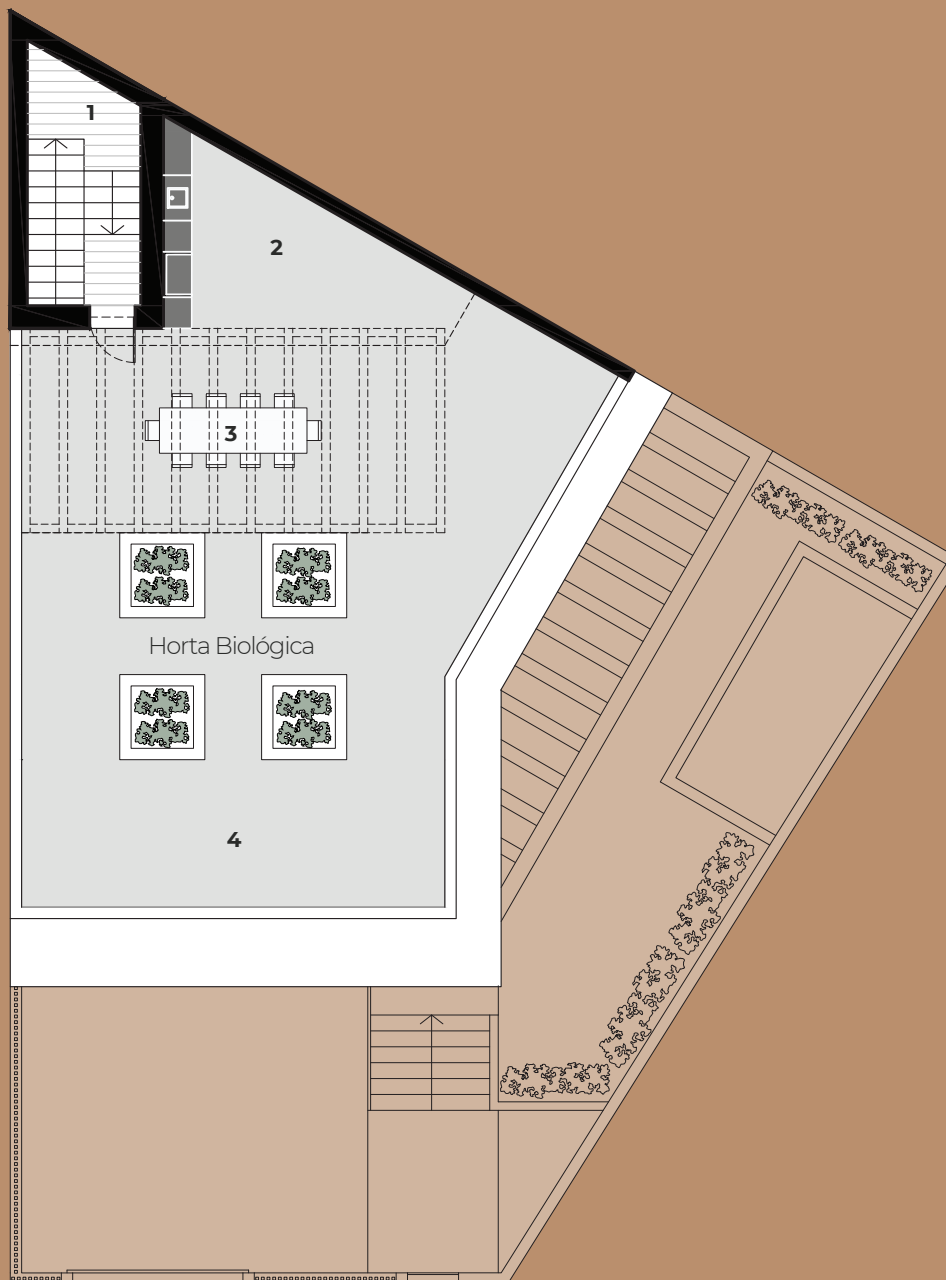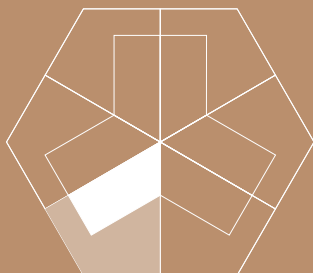

PISO 0 101,00

1	Hall	5,10
2	Cozinha	16,65
3	Sala	67,35
4	Circulação	2,30
5	IS Social	3,65
6	T. Roupas	5,95

Áreas úteis em m².

7	Alpendre	18,95
8	Jardim	39,60
9	Estacionamento	55,30

Áreas em m².

PISO 1 99,35

1	Circulação	15,00
2	Quarto	18,85
3	IS	5,95
4	Quarto	18,30
5	IS	4,70
6	Closet	11,50
7	Suite	18,65
8	IS Suite	6,40

Áreas úteis em m².

9	Varanda	10,15
---	---------	-------

Áreas em m².

COBERTURA 106,70

1	Ac. Cobertura	8,20
---	---------------	------

Áreas úteis em m².

2	Churrasqueira	11,60
3	Pérgola	26,85
4	Terraço	60,05

Áreas em m².



Escala 1:150